

PIANO FAUNISTICO PROVINCIALE

STATO DI FATTO



PROVINCIA DI NOVARA
 9° SETTORE - AGRICOLTURA
 UFFICIO CACCIA E PESCA
 10° SETTORE - URBANISTICA E TRASPORTI
 UFFICIO URBANISTICA E PIANO TERRITORIALE

PIANO FAUNISTICO VENATORIO PROVINCIALE

STATO DI FATTO

TAVOLA: STATO DI FATTO


DIRIGENTE 9° SETTORE
 Dott. Ettore RIGAMONTI

DIRIGENTE 10° SETTORE
 Dott. Arch. Luigi IORIO

PROGETTO:

P.A. Paolo MIGLIO - Ufficio Caccia e Pesca
 Arch. Tiziana MASUZZO - Ufficio Urbanistica e Piano Territoriale
 Dott. Mario CACCIA - Consulente

TAV.
 N. 1

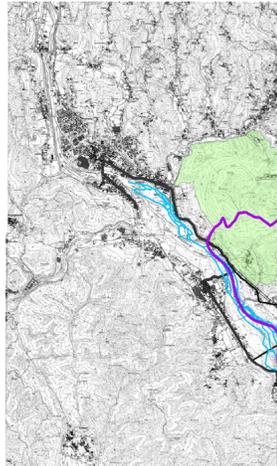

LEGENDA

- oasi_faunistiche
- fondi_chiusi
- zone ripopolamento e cattura

Aziende Faunistico - Venatorie


- CASALEGGIO CASTELLAZZO MANDELLO
- GATTICO
- VERUNO

Aziende Agro - Turistico - Venatorie

- AGRATE CONTURBIA
- BARENGO
- BIANDRATE SUD
- CAVAGLIANO
- CRESSA BOGOGNO
- GALLIATE
- IL NIBBIO
- LA VOLIERA
- LANDIONA
- MOMO
- PERNATE
- ROMENTINO EST
- ROMENTINO OVEST
- SAN BERNARDINO
- SAN MARTINO
- VAPRIO D'AGOGNA

- Zona militare
- Laghi
- Aree regionali protette
- Proposta di ampliamento area protetta

- Confini Provinciali
- Confini comunali
- Linea alta capacità
- Rete idrografica principale
- Tracciato ferroviario
- Autostrade
- Strade statali
- Strade provinciali

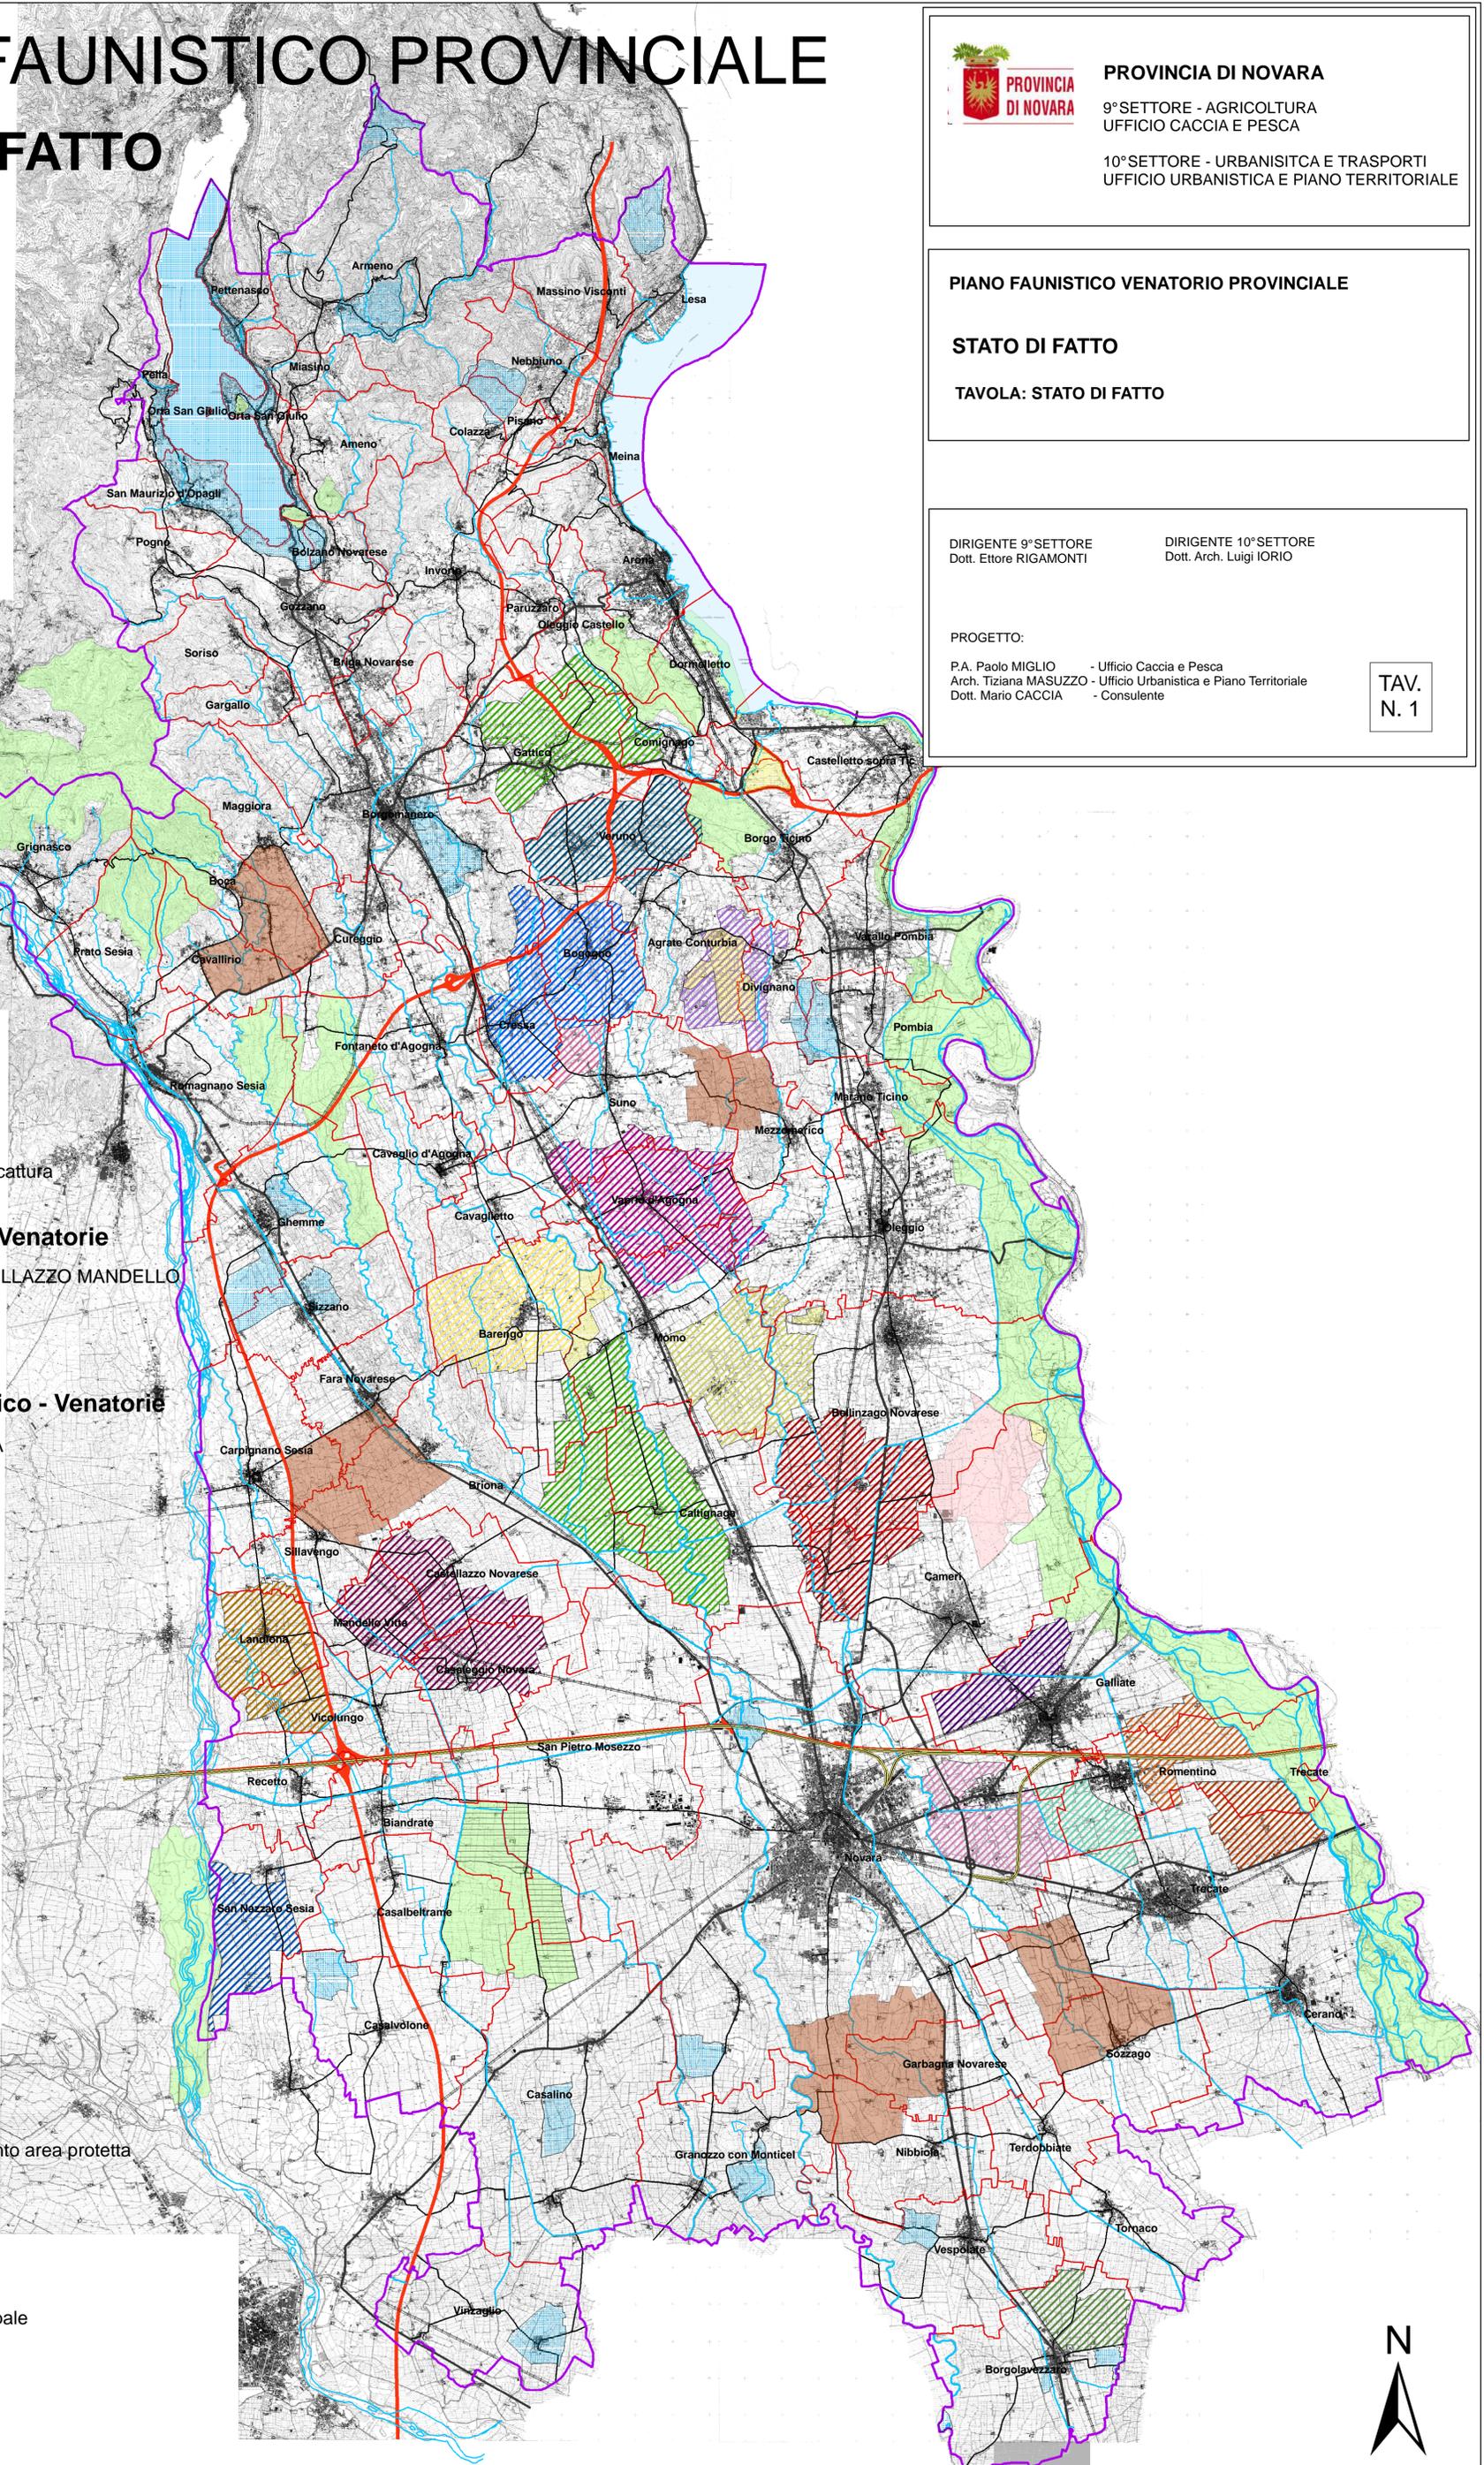

SCALA 1: 85.000